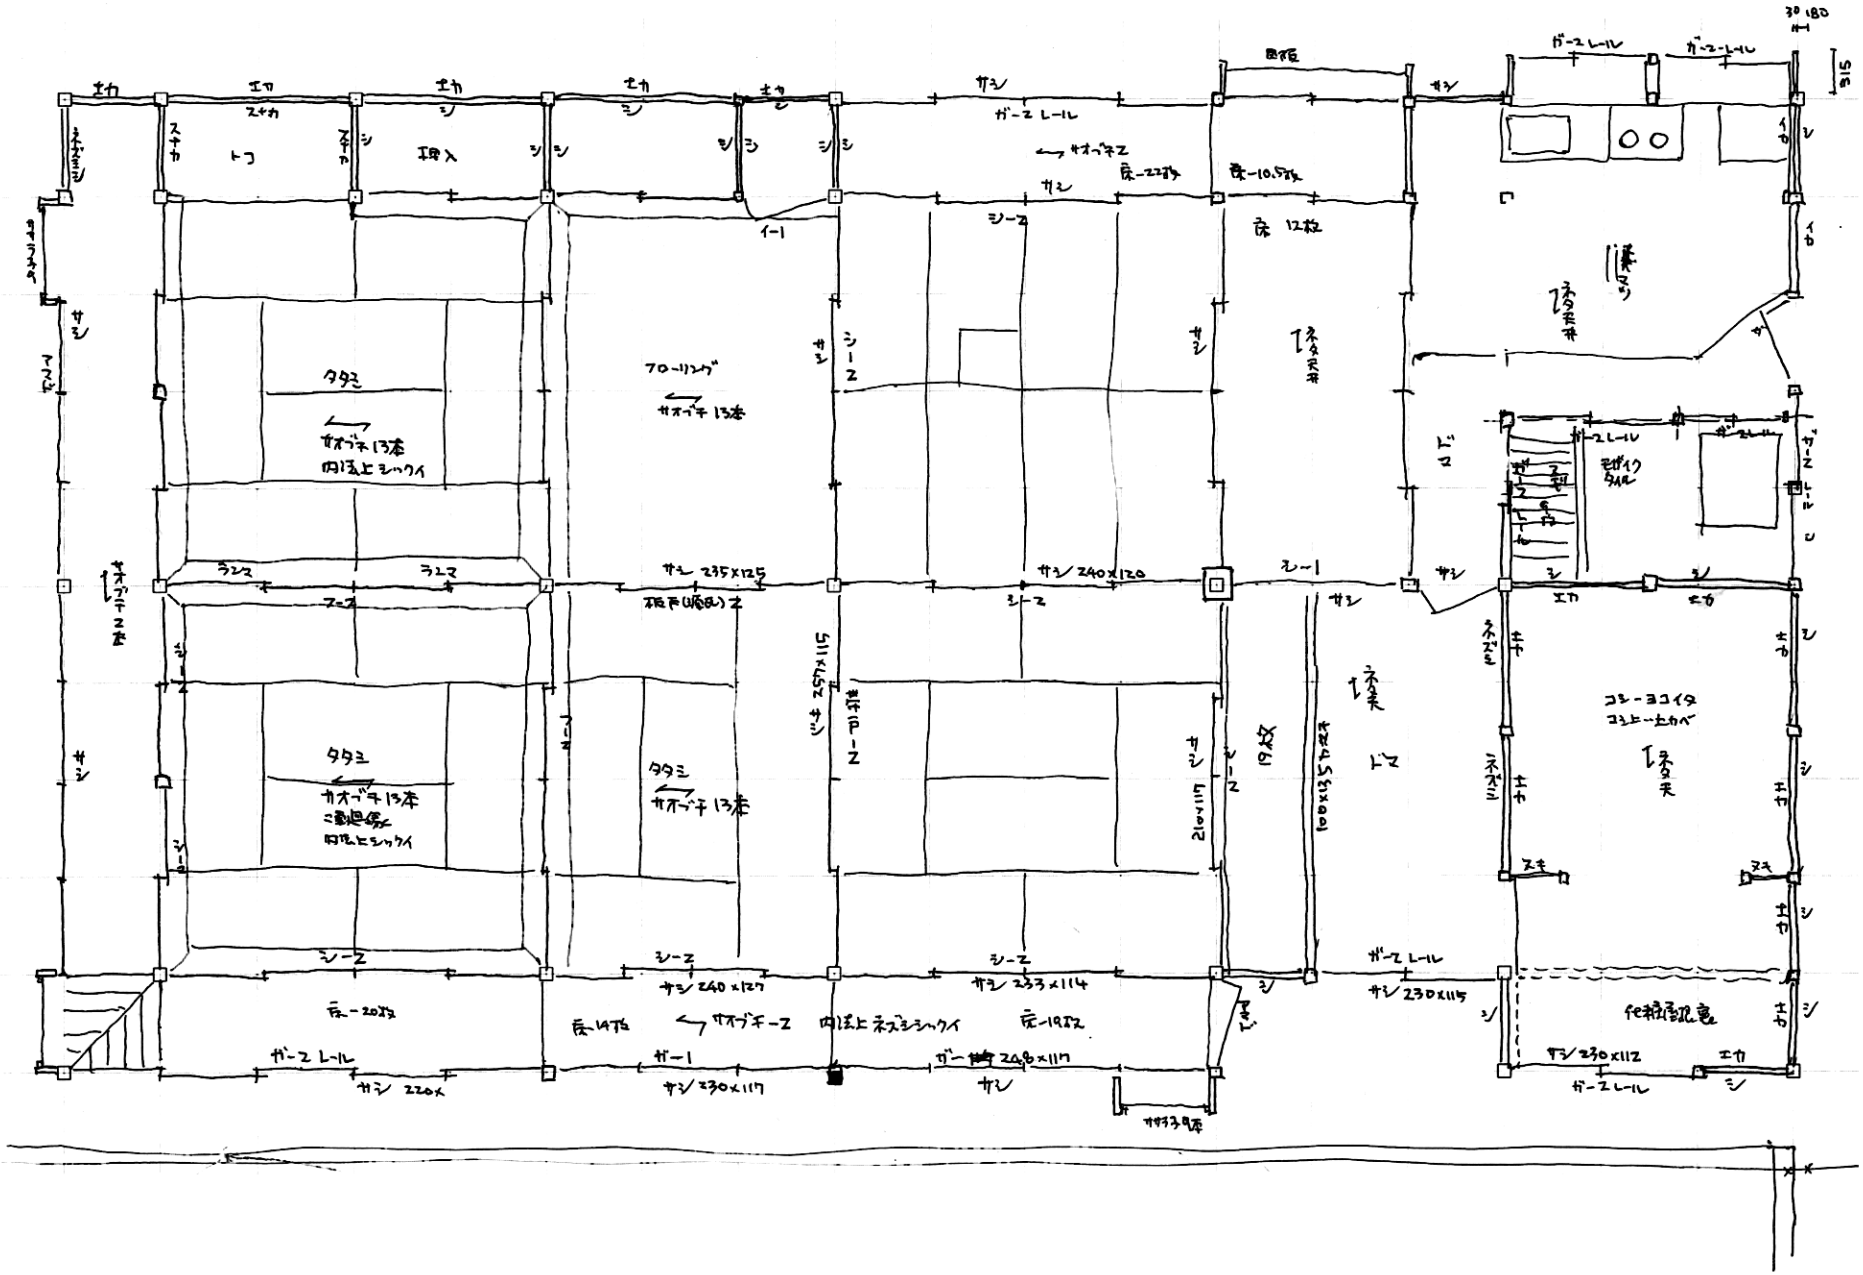
トコ
タタミ
カオブチ13本
内法上シックイ
フローリング
カオブチ13本
タタミ
カオブチ13本
ご動線
内法上シックイ
タタミ
カオブチ13本
ガーZレール
サシ 220x
サシ 230x117
サシ 240x127
サシ 233x114
サシ 240x120
サシ 235x125
サシ 230x117
サシ 230x112
ガーZレール
ガーZレール
ガーZレール
ガーZレール
モザイクタイル
コミーヨコイタ
コミ上ーエカベ
FE特別室
19枚
ドア
ドア
ネダ天井
ネダ天井
ネダ天井